



Calle San Juan

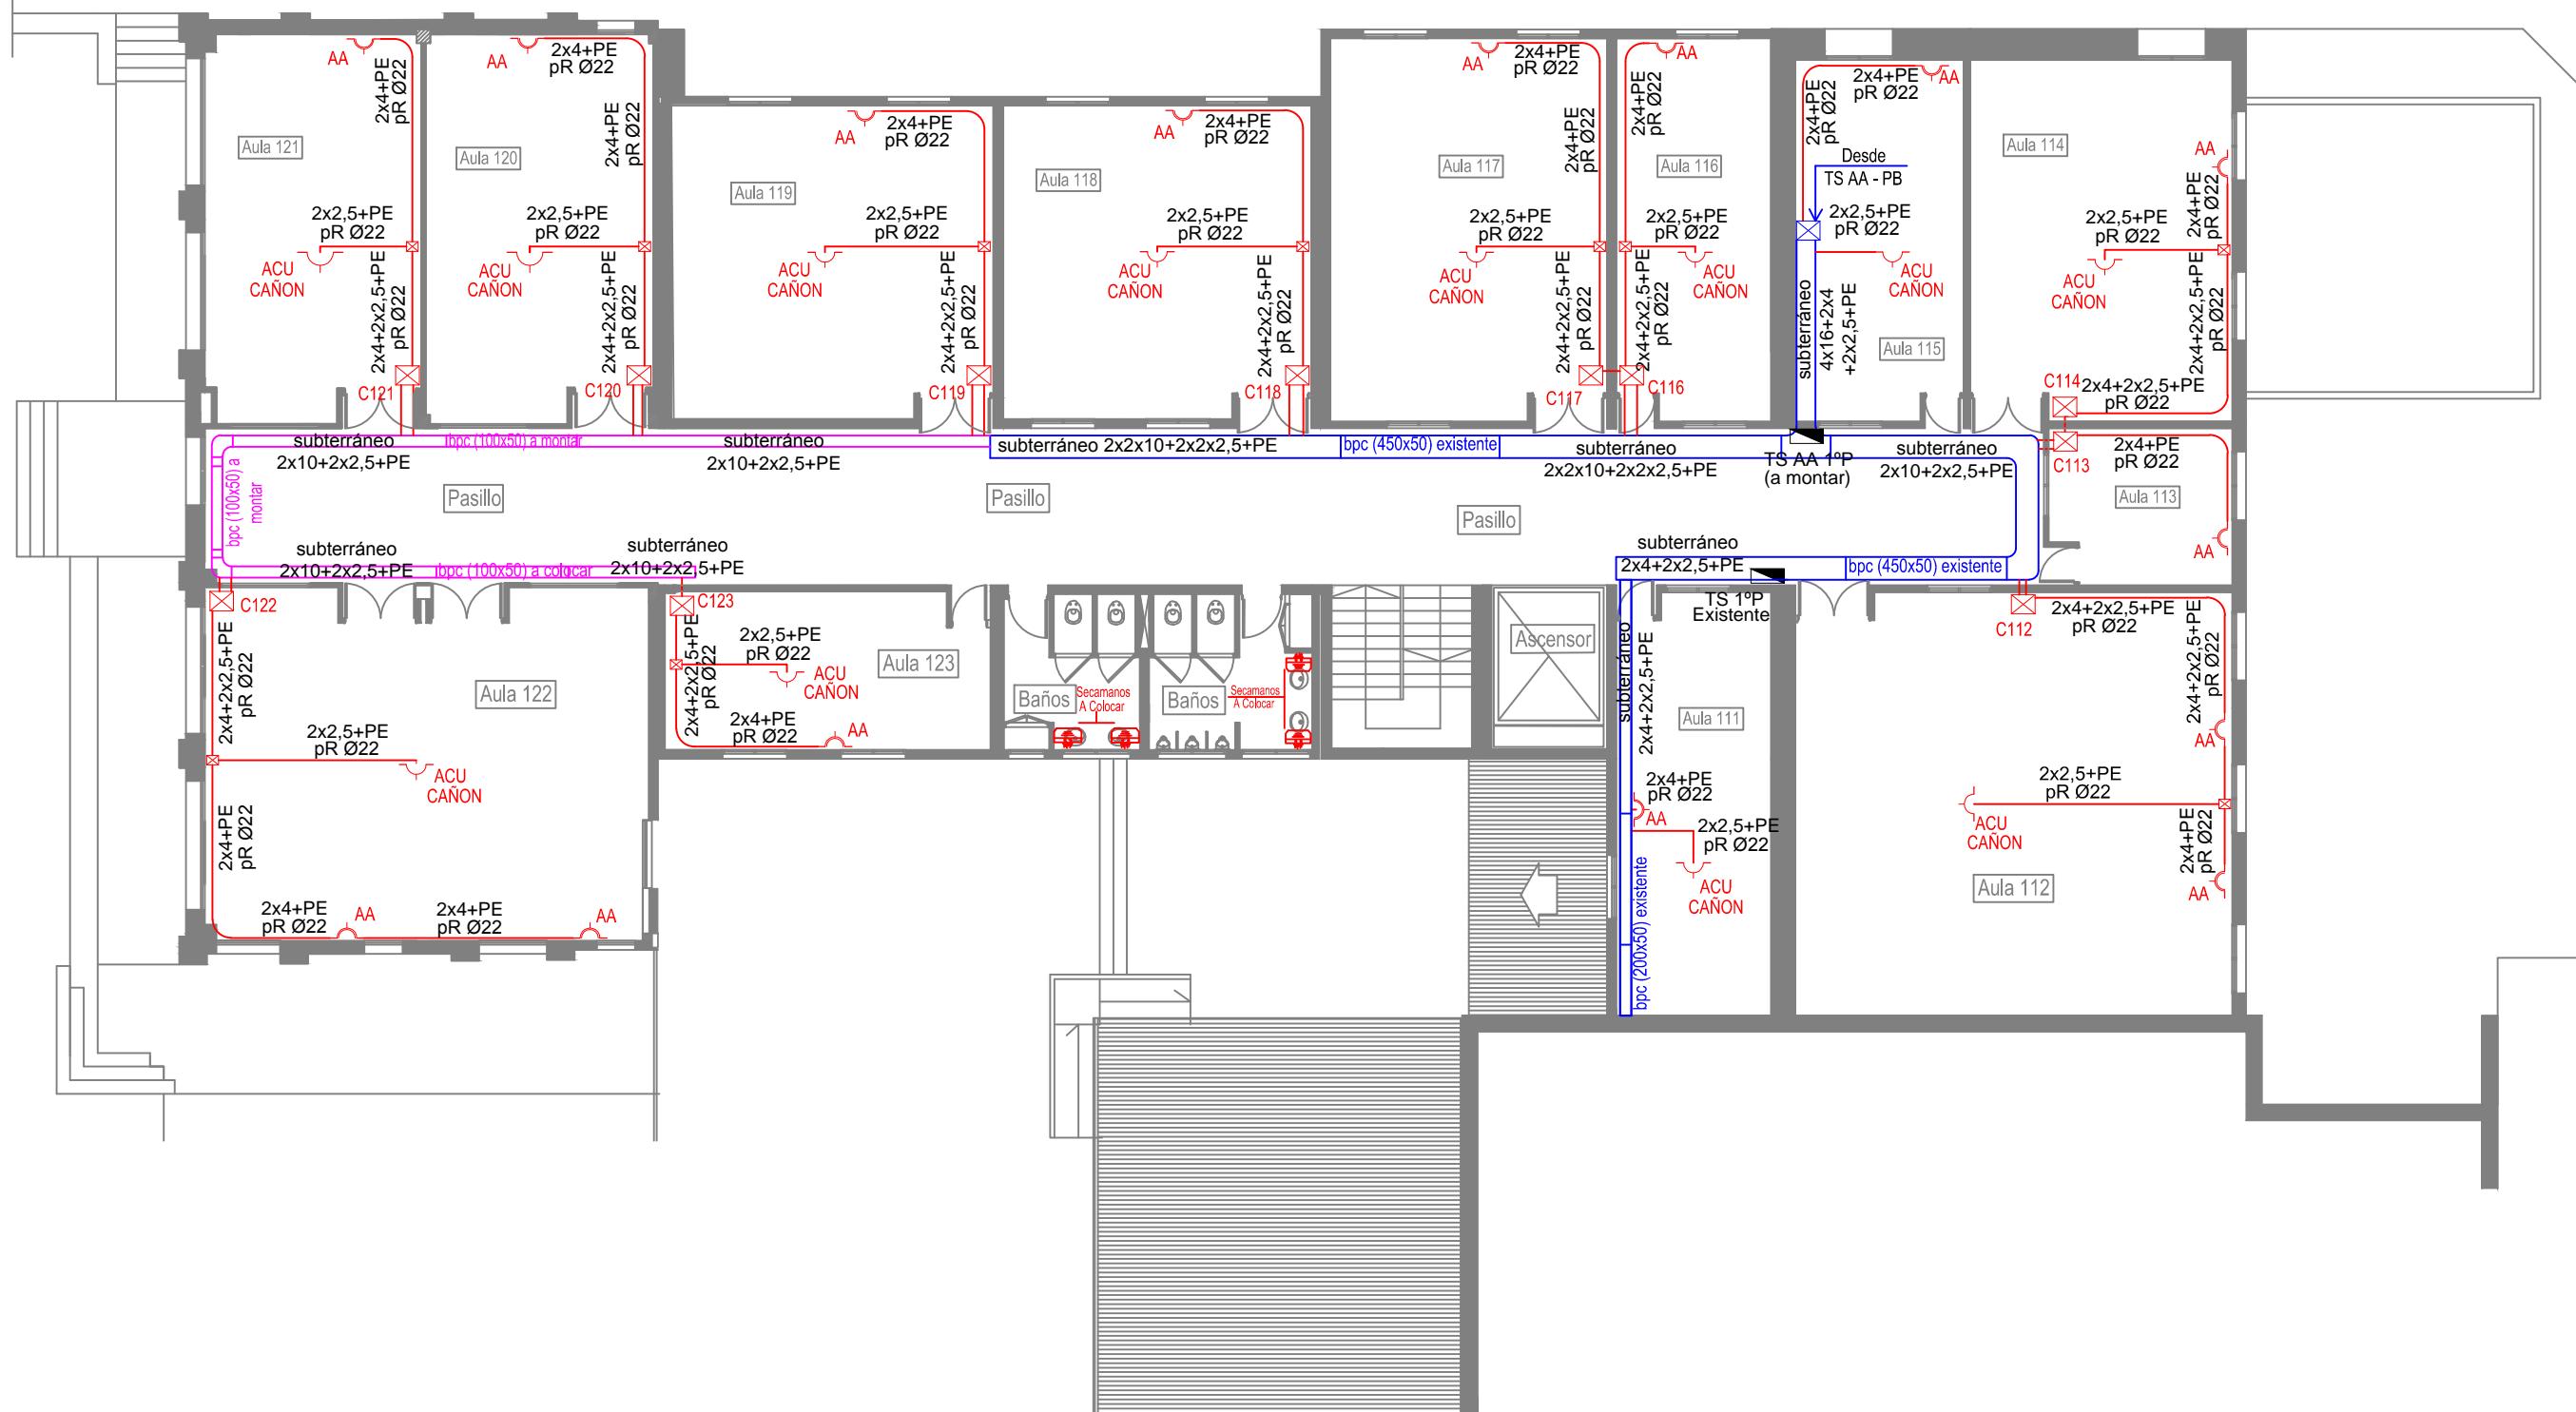

**UNIVERSIDAD TECNOLÓGICA NACIONAL
FACULTAD REGIONAL CONCORDIA**

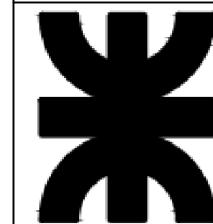

OBRA: "Adecuaciones de Instalaciones Eléctricas Edilicias"

PLANO: Instalación Eléctrica nueva línea para aires acondicionados y cañones proyectores - 1º Piso

PROYECTO Y DIRECCIÓN:
DIRECCIÓN GENERAL DE CONSTRUCCIONES

PLANO N°:
2

FECHA
NOVIEMBRE
2021