


Calle San Juan

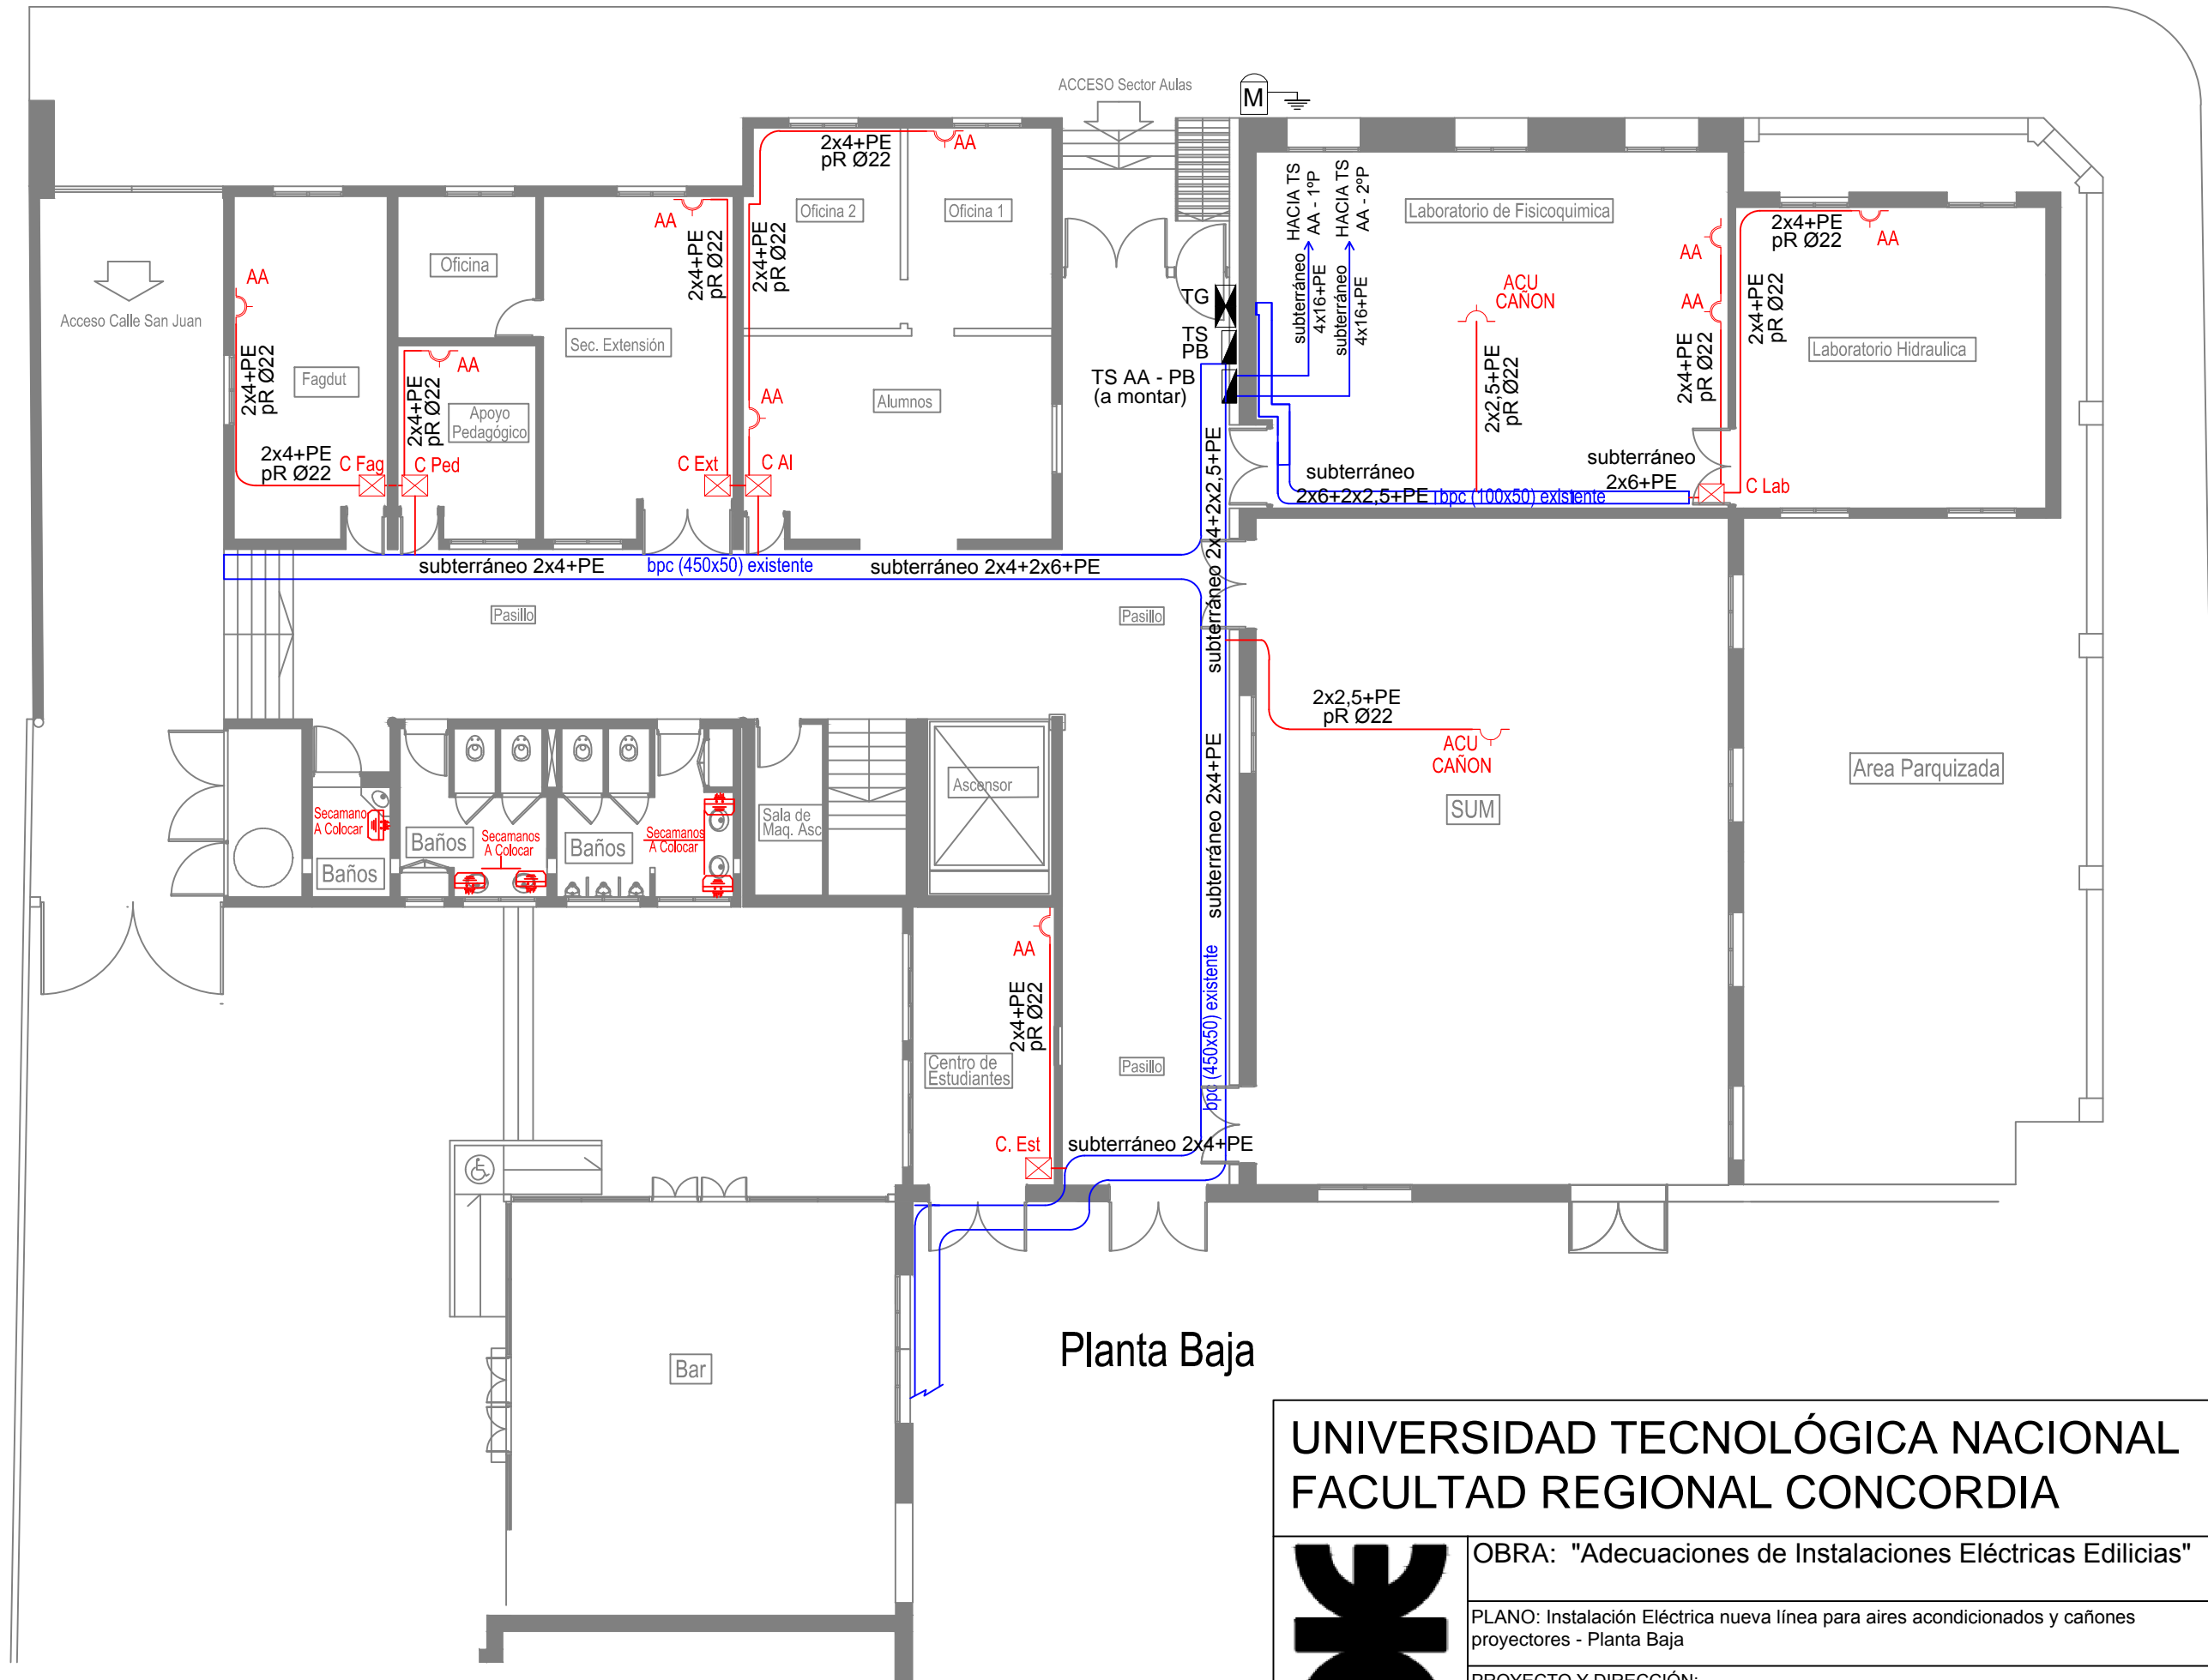

Planta Baja

 <b>UNIVERSIDAD TECNOLÓGICA NACIONAL</b> <b>FACULTAD REGIONAL CONCORDIA</b>		PLANO N°:
		<b>1</b>
OBRA: "Adecuaciones de Instalaciones Eléctricas Edilicias"		FECHA
PLANO: Instalación Eléctrica nueva línea para aires acondicionados y cañones proyectores - Planta Baja		NOVIEMBRE
PROYECTO Y DIRECCIÓN: DIRECCION GENERAL DE CONSTRUCCIONES		2021