

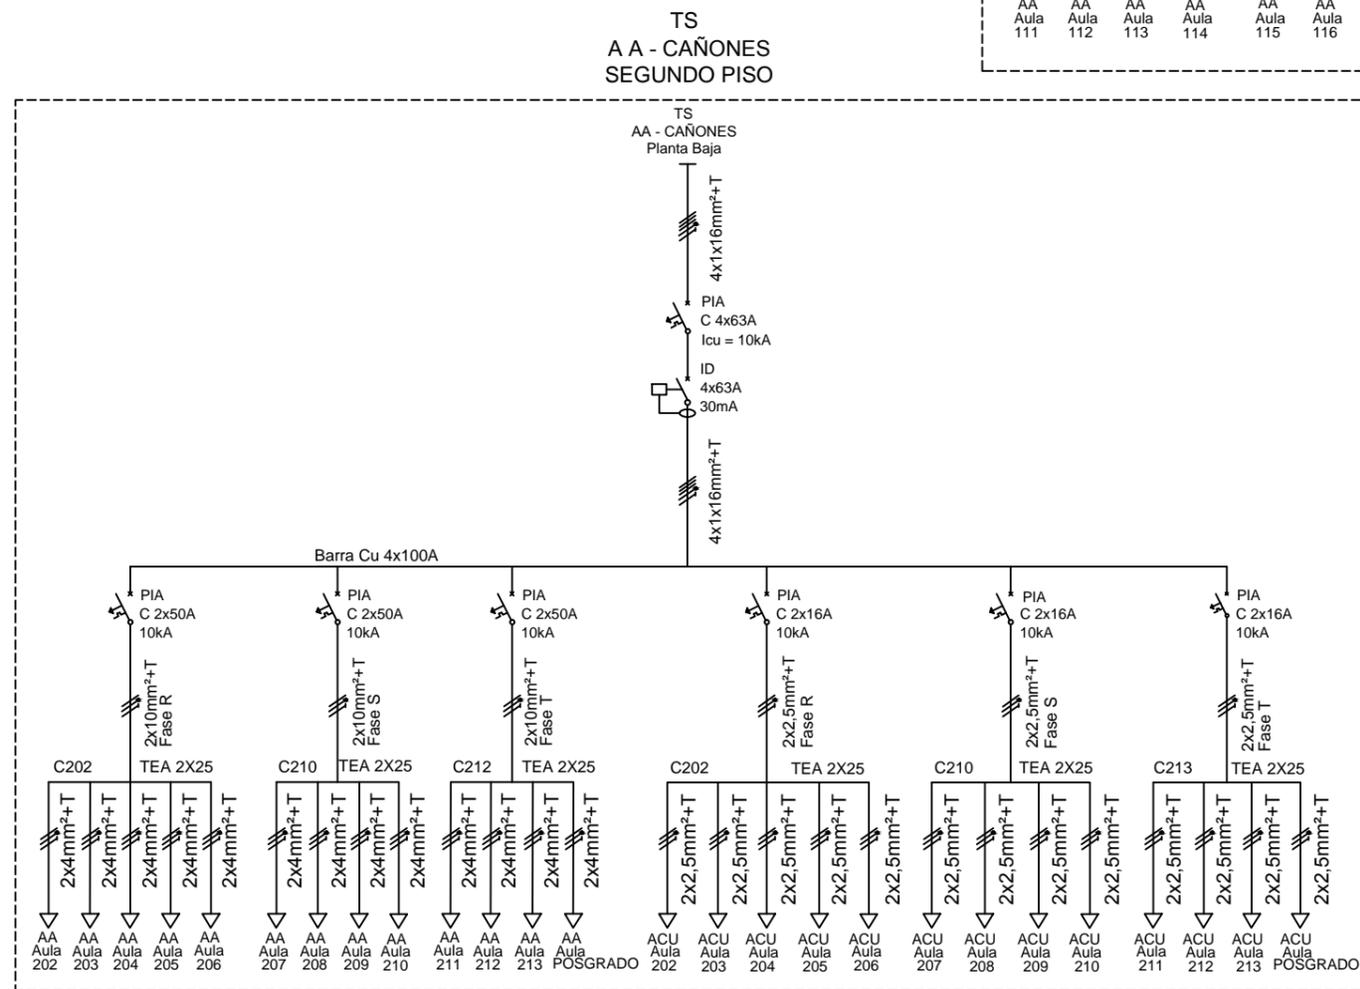
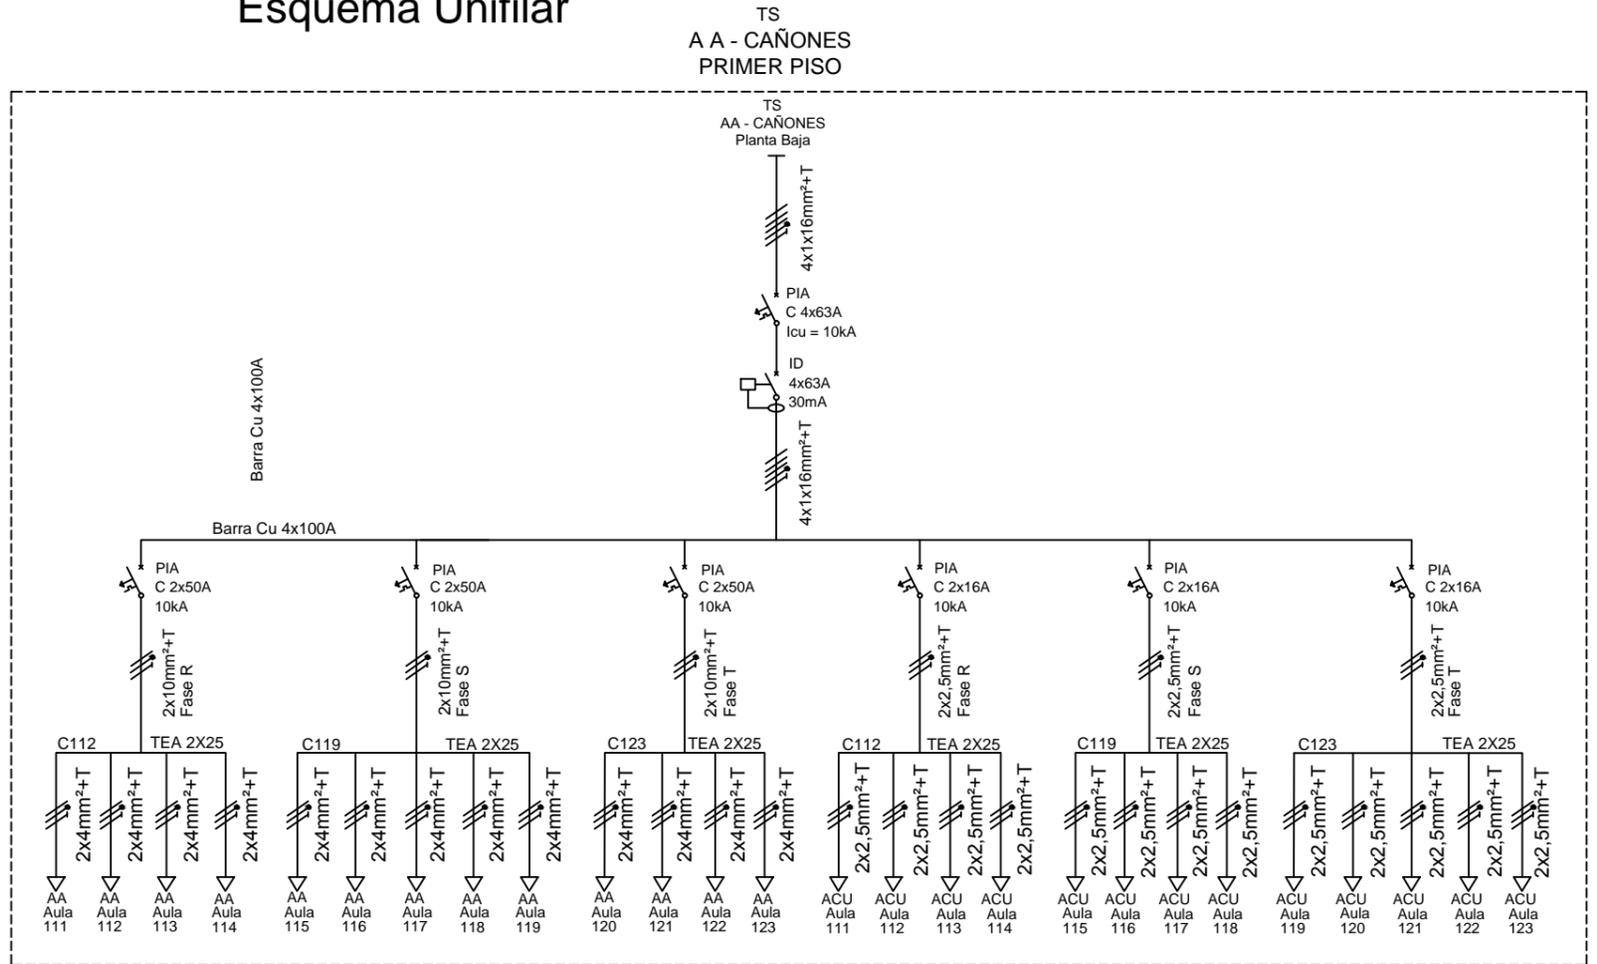


# Esquema Unifilar

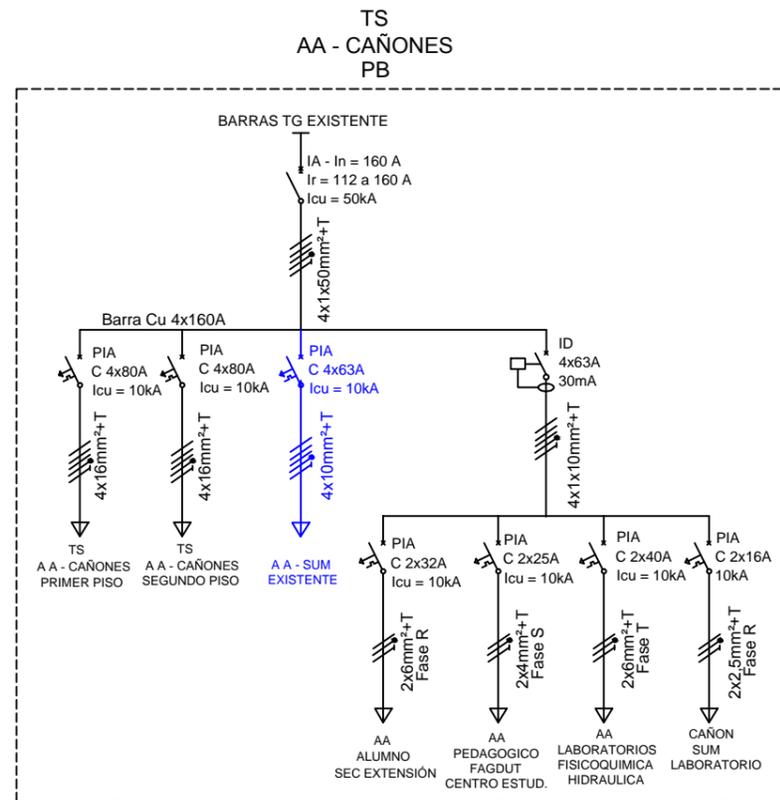

UNIVERSIDAD TECNOLÓGICA NACIONAL  
FACULTAD REGIONAL CONCORDIA

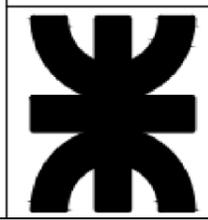

OBRA: "Adecuaciones de Instalaciones Eléctricas Edilicias"

PLANO: Esquema Unifilar

PROYECTO Y DIRECCIÓN:  
DIRECCION GENERAL DE CONSTRUCCIONES

PLANO N°:

4

FECHA  
NOVIEMBRE  
2021